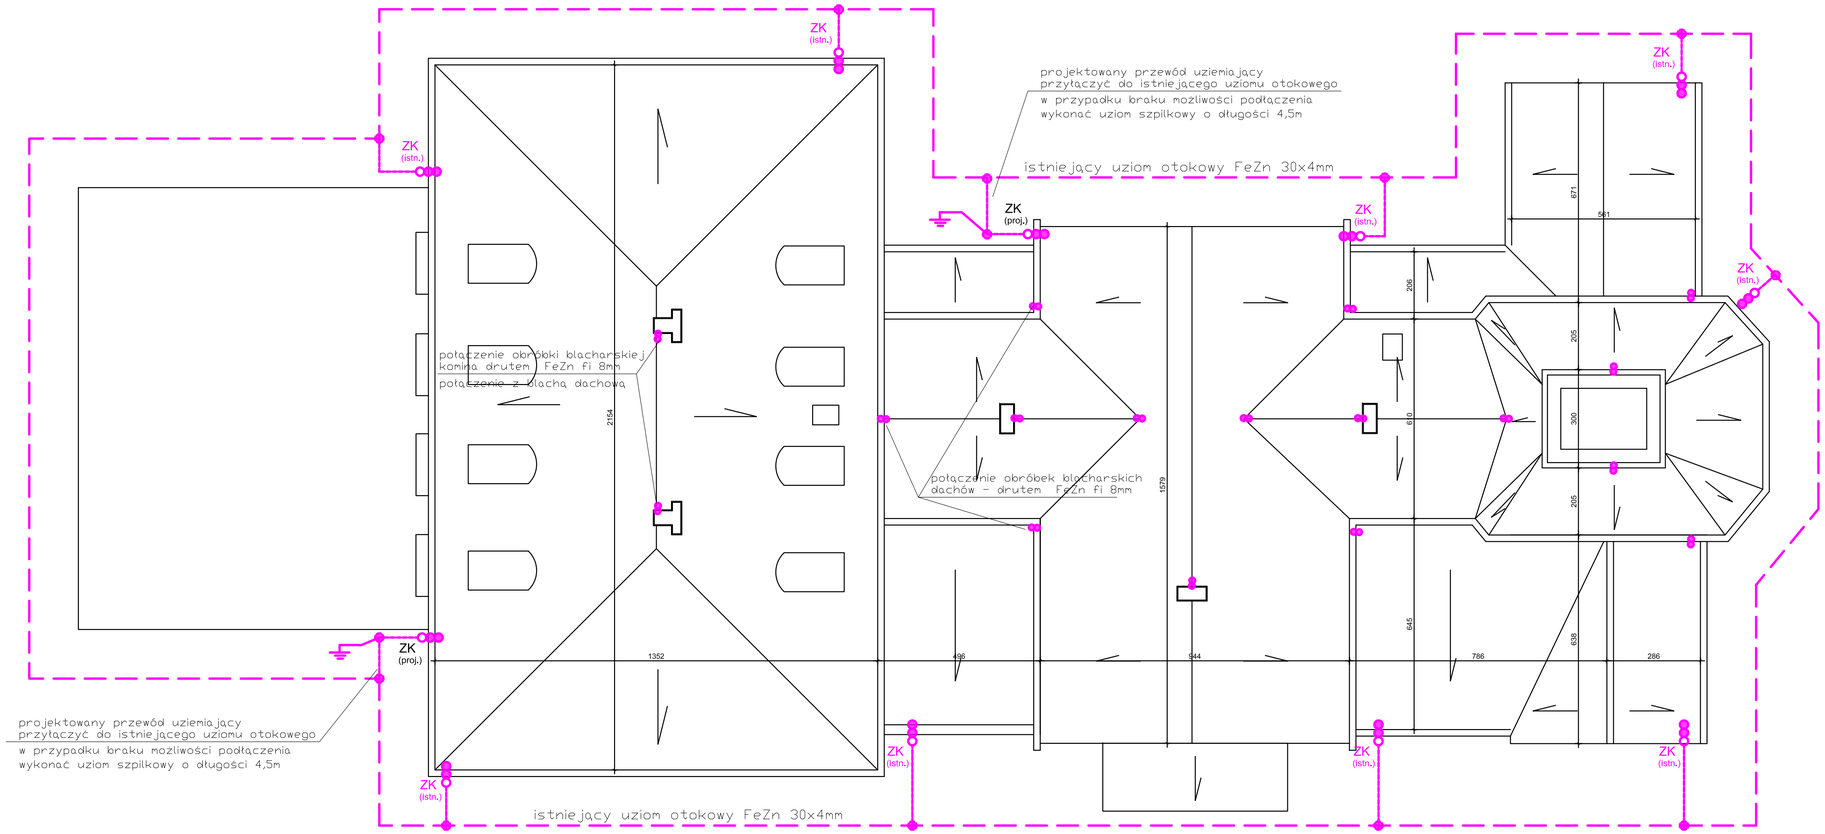

UWAGI INSTALACJA ODGROMOWA:

1. INSTALACJE WYKONAĆ ZGODNIE Z NORMĄ PN–EN 62305.
2. WOKÓŁ BUDYNKU UŁOŻONY JEST ISTNIEJĄCY UZIOM OTOKOWY WYKONANY Z PŁASKOWNIKA FeZn 30x4mm.
   NOWE PRZEWODY UZIEMIAJĄCE PRZYŁĄCZYĆ DO ISTNIEJĄCEGO UZIOMU. W PRZYPADKU BRAKU MOŻLIWOŚCI PODŁĄCZENIA WYKONAĆ SYSTEMOWE UZIOMY SZPILKOWE.
3. NA ELEWACJI ZNAJDUJĄ SIĘ ISTNIEJĄCE ZŁĄCZA KONTROLNE, KTÓRE NALEŻY UZUPEŁNIĆ O DWA NOWE WSKAZANE NA RYSUNKU. ZŁĄCZA KONTROLNE PROJEKTOWANE NALEŻY MONTOWAĆ NA WYSOKOŚCI ZŁĄCZ ISTNIEJĄCYCH.
4. OD ZŁĄCZ KONTROLNYCH NALEŻY UŁOŻYĆ PRZEWODY ODPROWADZAJĄCE. PRZEWODY TE WYKONAĆ Z DRUTU FeZn fi 8mm. PRZEWODY ODPROWADZAJĄCE PRZYŁĄCZYĆ DO BLACHY DACHOWEJ.

   SPRAWDZIĆ POMIAREM REZYSTANCJĘ PRZEJŚCIA POMIĘDZY POSZCZEGÓLNYMI POŁĄCZENIAMI PRZEWODÓW ODPROWADZAJĄCYCH.

   UZUPEŁNIENIA INSTALACJI ODGROMOWEJ NALEŻY WYKONAĆ DRUTEM FeZn fi 8mm.
5. NALEŻY STOSOWAĆ ELEMENTY SYSTEMOWE INSTALACJI ODGROMOWEJ.

PRACOWNIA REWALORYZACJI ARCHITEKTURY
NOWY ZAMEK
MARTA PINKIEWICZ-WOŹNIAKOWSKA
03-741 Warszawa, ul. Białostocka 22 tel./fax (22) 741 18 05, 604 299 855

OBIEKT:	**Muzeum Ziemi** **budynek „A" - Aleja Na Skarpie nr 20/26** (działka nr ew. 26 z obrębu 5-06-01)	Umowa nr DN.12.U/2020
OPRACOWANIE:	**PROJEKT REMONTU DACHU** **I INSTALACJI ODGROMOWEJ**	Projekt nr : **NZ/07/20**
TEMAT RYSUNKU:	RZUT DACHÓW - PLAN INSTALACJI ODGROMOWEJ	Rys nr : **E-1**
PROJEKTANT:	mgr inż. **Jacek Łuczak** upr.nr Wa-87/02; zaświadczenie z Izby nr MAZ/IE/5325/02	Skala: **1:100**
SPRAWDZAJĄCY:	mgr inż. **Piotr Grabowski** upr.nr St-755/89; zaświadczenie z Izby nr MAZ/IE/0648/01	Data wykonania: **09.2020**