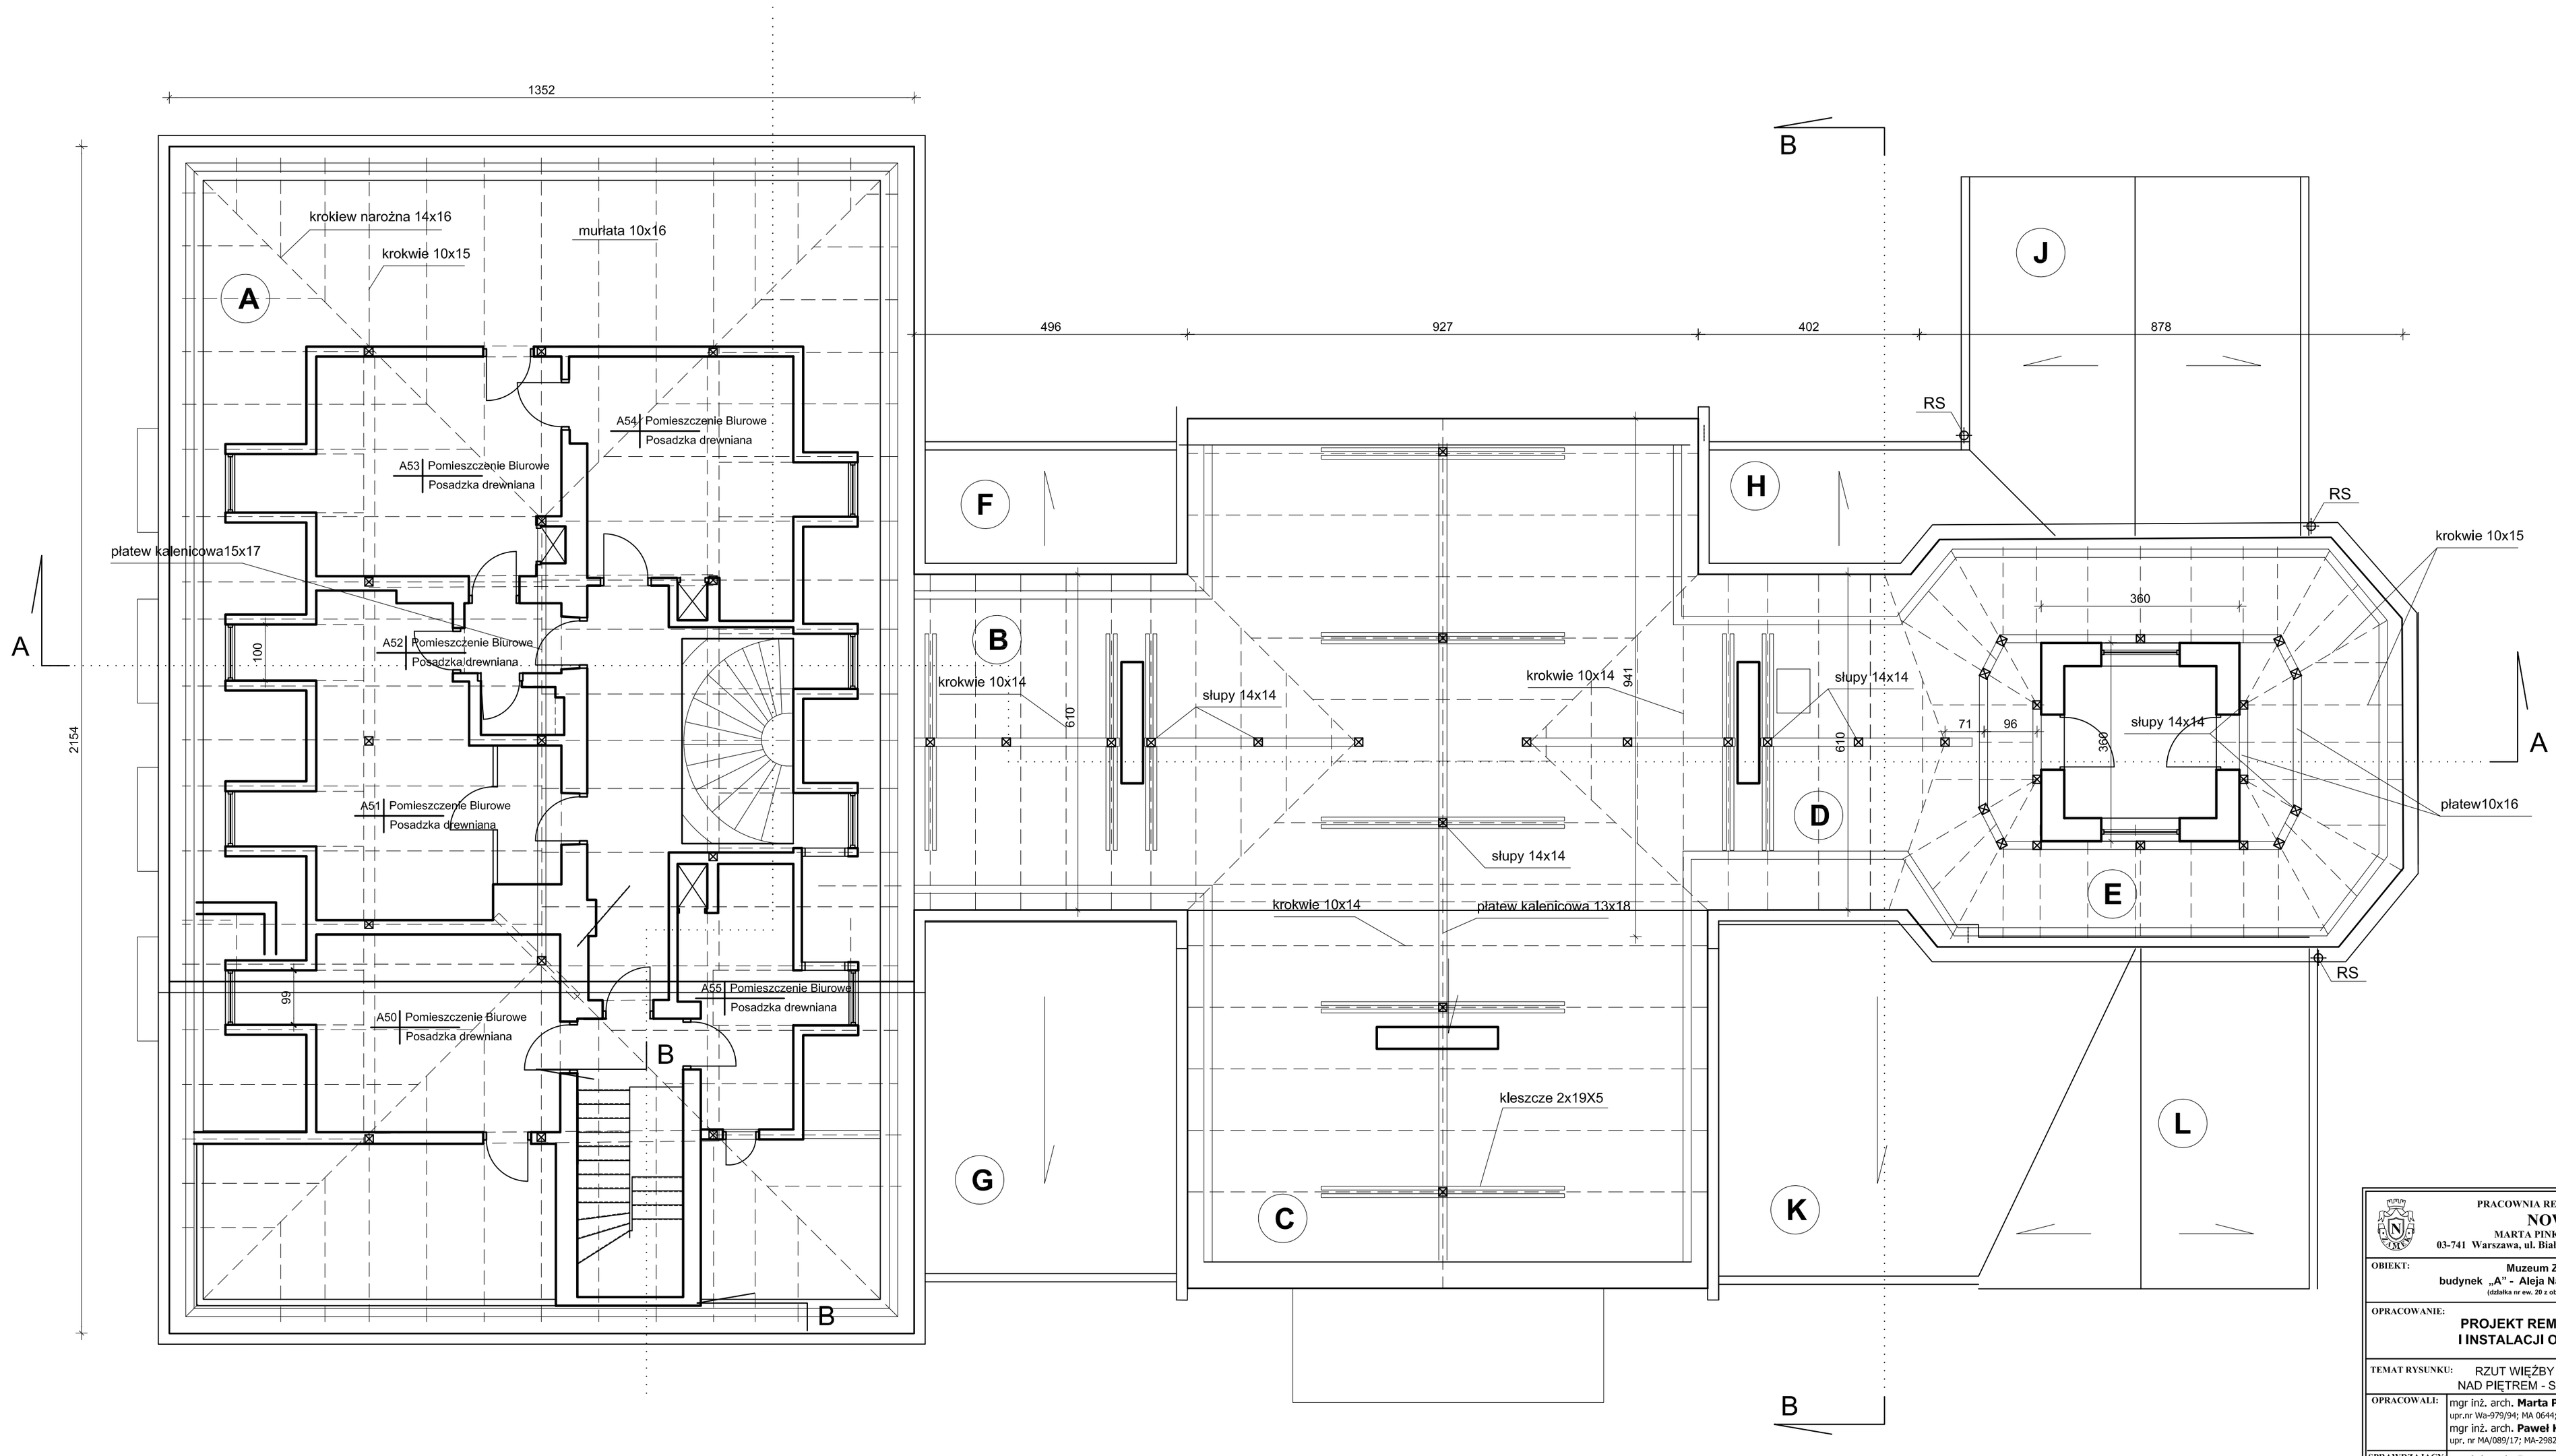


PRACOWNIA REWALORYZACJI ARCHITEKTURY
**NOWY ZAMEK**
MARTA PINKIEWICZ-WOŹNIAKOWSKA
03-741 Warszawa, ul. Białostocka 22 tel./fax (22) 741 18 05, 608 47 25 39

| | | |
|---|---|---|
| OBIEKT: | **Muzeum Ziemi**<br>**budynek „A" - Aleja Na Skarpie nr 20/26**<br>(działka nr ew. 20 z obrębu 5-05-01) | Umowa nr<br>DN .12.U/2020 |
| OPRACOWANIE: | **PROJEKT REMONTU DACHU**<br>**I INSTALACJI ODGROMOWEJ** | Projekt nr :<br>**NZ/07/20** |
| TEMAT RYSUNKU: | RZUT WIĘŹBY DACHOWEJ<br>NAD PIĘTREM - STAN ISTNIEJĄCY | Rys nr :<br>**A-3** |
| OPRACOWALI: | mgr inż. arch. **Marta Pinkiewicz-Woźniakowska**<br>upr.nr Wa-079/94; MA 0644; zaśw. konserwatorskie nr 301/95<br>mgr inż. arch. **Paweł Kalbarczyk**<br>upr. nr MA/089/17; MA-2982 | Skala:<br>**1:75** |
| SPRAWDZAJĄCY: | mgr inż. arch. **Przemysław Woźniakowski**<br>upr.nr St-1786/73; MA 0941; zaśw. konserwatorskie nr 300/95 | Data wykonania:<br>**09.2020** |